


jgheab pentru drenarea condensului
 pană de etanșare din poliuretan
 suport sub țiglă
 banda suplimentară de folie permeabilă la vapori XDP
 elementul superior al ramei de etanșare EZV
 colțar de montaj

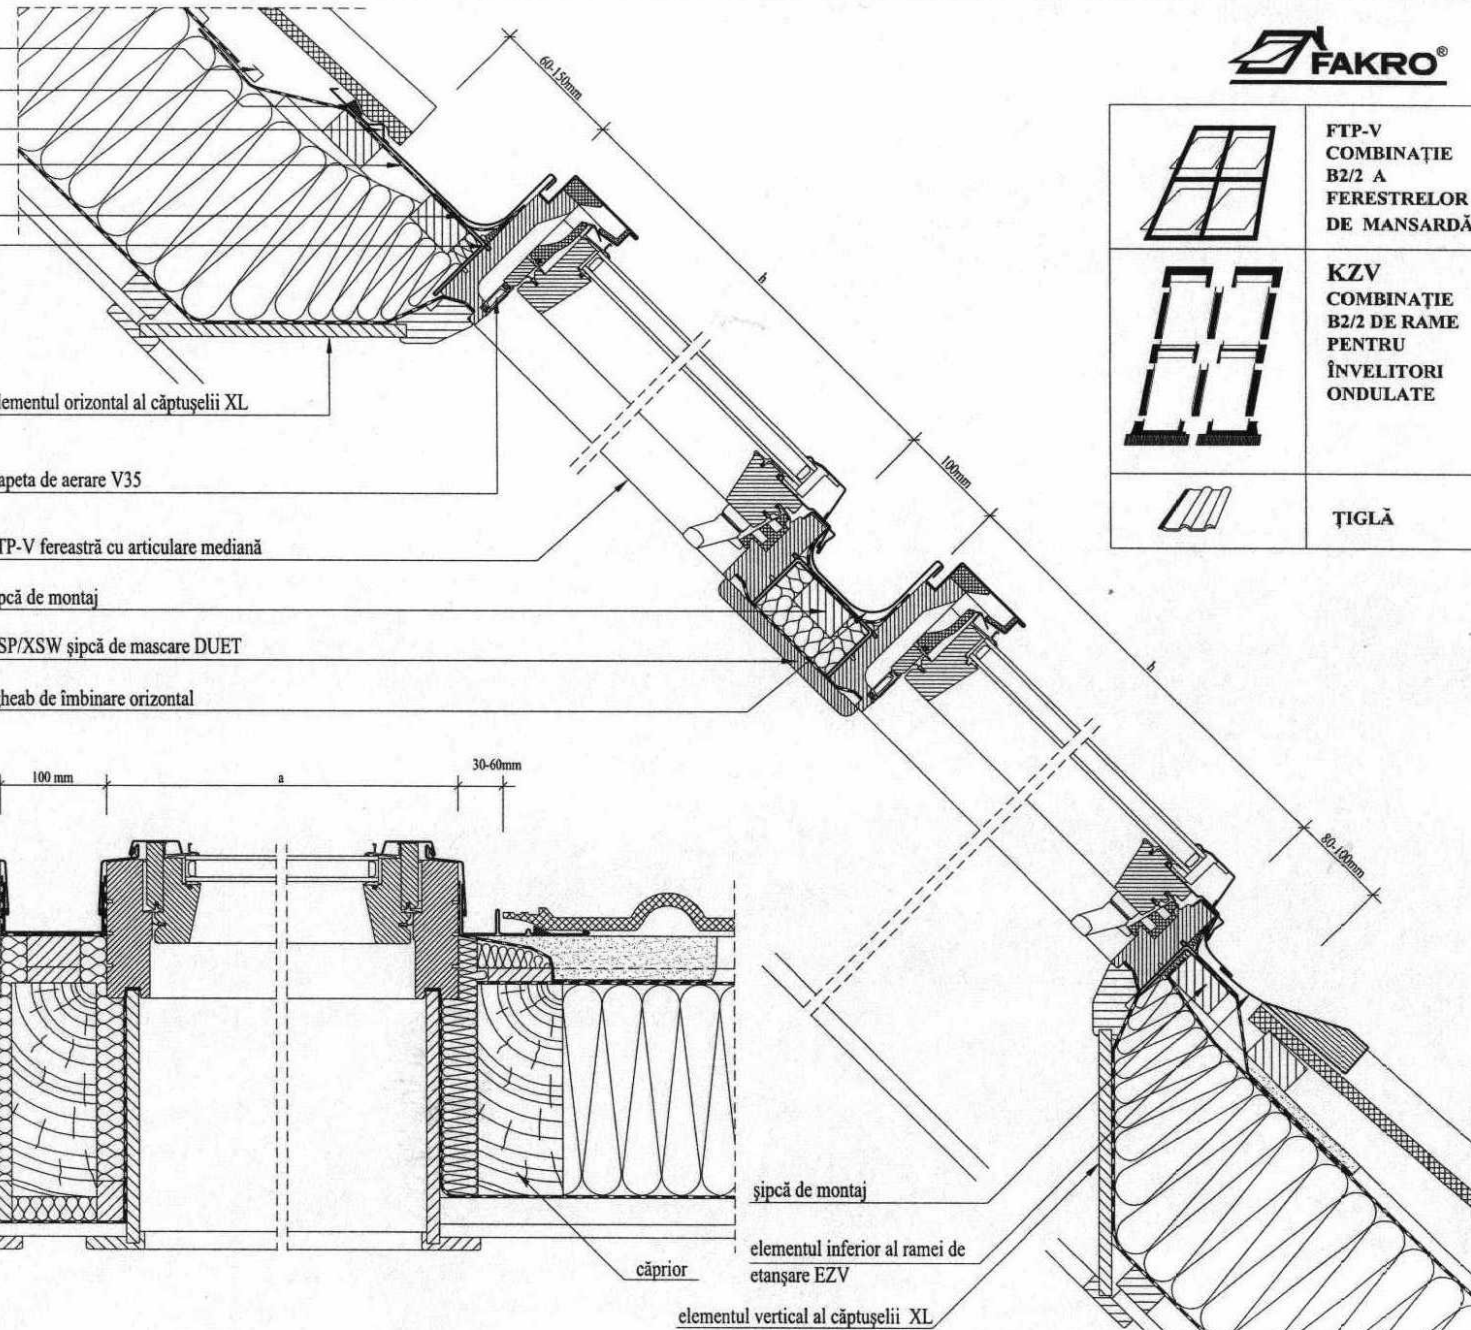


	FTP-V COMBINAȚIE B2/2 A FERESTRELOR DE MANSARDĂ
	KZV COMBINAȚIE B2/2 DE RAME PENTRU ÎNVELITORI ONDULATE
	ȚIGLĂ

țiglă
 șipcă
 contrașipcă
 folie permeabilă la vapori
 izolație termică
 folie etanșă la vapori
 construcție de montaj
 placă din gips carton

banda suplimentară de
 permeabilă la vapori XDP
 pană de etanșare din poliuretan
 elementul lateral al ramei de etanșare EZV

elementul orizontal al căptușelii XL
 clapeta de aerare V35
 FTP-V fereastră cu articulare mediană
 șipcă de montaj
 XSP/XSW șipcă de mascare DUET
 jgheab de îmbinare orizontal

100 mm
 30-60mm

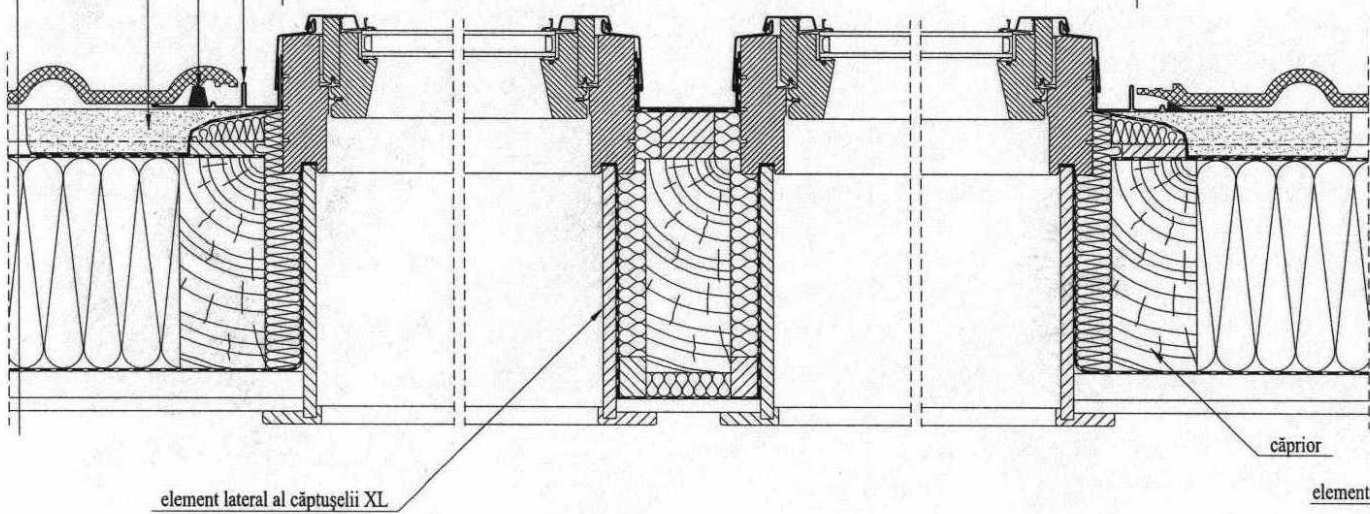

element lateral al căptușelii XL

șipcă de montaj
 elementul inferior al ramei de
 etanșare EZV
 elementul vertical al căptușelii XL

INVESTITOR	TEMA	SCARA	DESENAT
PROIECTANT	DENUMIREA DESENULUI SECȚIUNE VERTICALĂ ȘI ORIZZONTALĂ: COMBINAȚIE B2/2 A FERESTRELOR DE MANSARDĂ	DATA ȘI NR. DE DESEN	